


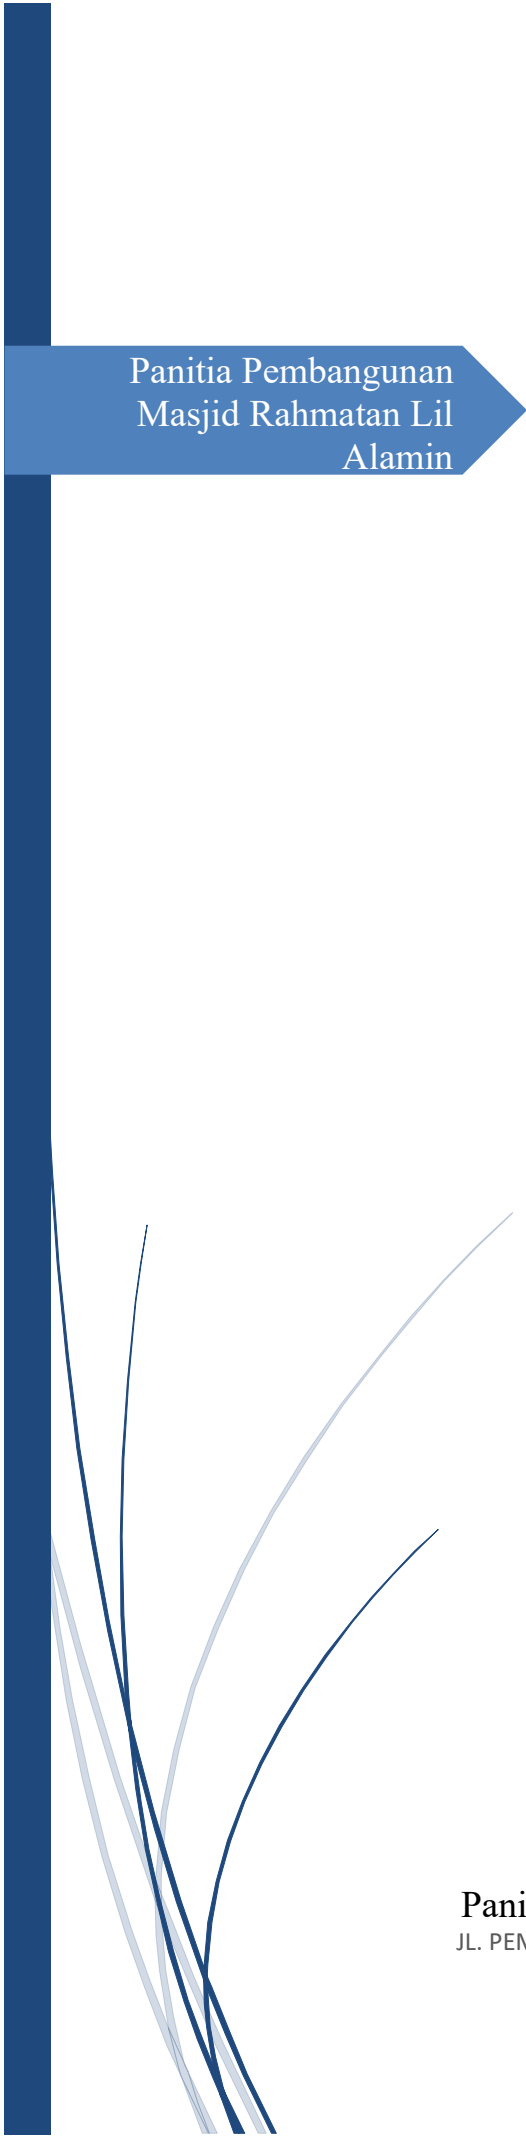

Panitia Pembangunan
Masjid Rahmatan Lil
Alamin

Proposal Pembangunan Masjid Rahmatan Lil Alamin

Panitia Pembangunan Masjid Rahmatan Lil Alamin
JL. PEMBANGUNAN NO.KM 02, RT.04/RW.06, BABAKAN, KEC. CIBEUREUM,
KOTA SUKABUMI, JAWA BARAT 43142



MUKADDIMAH

Alhamdulillah segala puji bagi Allah seru sekalian Alam yang telah memberikan kenikmatan kepada kita sekalian khususnya nikmat Iman dan nikmat

Islam yang pada gilirannya berimplikasi pada nikmat sehat sehingga proposal ini dapat terselesaikan sesuai dengan harapan.

Proposal ini menggambarkan berbagai aspek informasi baik aspek manajemen, organisasi maupun keuangan dalam rangka pembangunan masjid Rahmatan Lil Alamin termasuk *guideline* secara umum langkah-langkah yang harus ditempuh baik pada tahap perencanaan, tahap pelaksanaan maupun tahap evaluasi.

Melalui informasi sebagaimana yang kami tuangkan dalam proposal ini, Panitia Pembangunan Pengembangan Masjid Rahmatan Lil Alamin mengajak (menyerukan) kaum muslimin dan muslimat baik secara perorangan, kelompok maupun kelembagaan kiranya dapat berpartisipasi dalam upaya memuliakan masjid ini dengan perintah Allah Subhanahuwata'alla dalam Firmannya surat At Taubah (9) ayat 18, sebagai berikut :

إِنَّمَا يَعْمُرُ مَسَاجِدَ اللَّهِ مَنْ آمَنَ بِاللَّهِ وَالْيَوْمِ الْآخِرِ وَأَقَامَ الصَّلَاةَ وَآتَى
الزَّكَاةَ وَلَمْ يَخْشَ إِلَّا اللَّهَ فَعَسَىٰ أُولَٰئِكَ أَنْ يَكُونُوا مِنَ الْمُهْتَدِينَ ﴿١٨﴾

Artinya :

“Hanyalah yang memakmurkan masjid-masjid Allah ialah orang-orang yang beriman kepada Allah dan hari kemudian, serta tetap mendirikan shalat, menunaikan zakat dan tidak takut (kepada siapa pun) selain kepada Allah, maka merekalah orang-orang yang

diharapkan termasuk golongan orang-orang yang mendapat petunjuk”.

Didasari keyakinan adanya petunjuk Allah SWT dan tuntunan Nabi Muhammad SAW serta dukungan yang tinggi dari umat muslim serta kesiapan panitia secara teknis di lapangan untuk mewujudkan program pembangunan pengembangan Masjid Rahmatan Lil Alamin, Insya Allah akan dapat terwujud sesuai dengan harapan.

Mudah-mudahan Allah Subhanahu Wa Ta'ala Menerima semua amal baik kita dan membalas dengan balasan yang berlipat ganda. Jazakallaahu Khairan Katsiraa. Amin Ya Robbal Alamin.

Daftar Isi

Cover	
Mukaddimah	
Daftar Isi.....	
Ringkasan Eksekutif	
A. Latar Belakang	5
B. Nama dan Tema Kegiatan.....	5
C. Dasar Pemikiran	5
D. Maksud dan Tujuan	6
E. Sasaran dan Manfaat	6
F. DETAIL PROYEK	6
G. Struktur Kepanitiaan	7
H. Rencana Anggaran Biaya (RAB)	8
I. Desain Pembangunan Masjid.....	11
J. Penutup.....	15

Ringkasa eksekutif

Nama Masjid	: Masjid Rahmatan Lil Alamin
Nama Proyek Lil Alamin	: Pembangunan Masjid Rahmatan Lil Alamin
Pengelola Masjid Rahmatan Lil Alamin	: Dewan Kesejahteraan Masjid
Alamat	:
Lokasi Masjid	: Jl. Pembangunan No.KM 02, RT.04/RW.06, Babakan, Kec. Cibeureum, Kota Sukabumi, Jawa Barat 43142 (Kampus STIES Gasantara)
E-mail	: stiesgasantaraindonesia@gmail.com
Panitia	: Panitia Pembangunan Masjid Rahmatan Lil Alamin
Ketua	: Anwar Sanusi
Sekretaris	: Nani Rohaini
Bendahara	: Iis Kusmiati
DKM	: Dadang A.Z
Perkiraan Jamaah	:500 org
Pelaksana Pembangunan	:Panitia Pembangunan Masjid (terlampir)
Luas Tanah	:400 m ²
Luas Bangunan	: 250 m ² (1 Lantai)
Kontruksi Bangunan	: Dinding bata merah, kusen dan pintu kayu kamper, plafond gypsum rangka hollo, rangka atap baca ringan, genteng morando glasur dan kubah mesjid, lantai kramik
Status Tanah	:Wakaf dari Masyarakat
Biaya yang diperlukan	: Rp. 2,581,060,000(<i>Dua Milyar Lima Ratus Delapan Puluh Satu Juta Enam Puluh Ribu Rupiah</i>) dengan perincian biaya fisik bangunan
Rekening Bank	:1048265452 BSI a.n Anwar Sanusi

A. Latar Belakang

Segala puji bagi Allah SWT, Tuhan semesta alam yang telah melimpahkan rahmat dan karunia-Nya. Salawat serta salam semoga senantiasa tercurah kepada junjungan kita, Nabi Muhammad SAW, beserta keluarga, sahabat, dan para pengikutnya hingga akhir zaman.

Sebagai perguruan tinggi yang berlandaskan nilai-nilai Islam, Sekolah Tinggi Ilmu Ekonomi Syariah (STIES) Gasantara memiliki tanggung jawab untuk tidak hanya mencetak insan akademis yang unggul dalam ilmu pengetahuan, tetapi juga membentuk generasi yang kokoh iman dan takwanya. Salah satu pilar utama dalam pembinaan karakter Islami adalah ketersediaan sarana ibadah yang representatif dan memadai.

Saat ini, dengan jumlah mahasiswa, dosen, dan tenaga kependidikan yang terus bertambah, kebutuhan akan sebuah masjid kampus yang mampu menampung seluruh civitas academica untuk beribadah dan menjadi pusat kegiatan keislaman menjadi sangat mendesak. Masjid tidak hanya berfungsi sebagai tempat salat, tetapi juga sebagai pusat peradaban, pusat pendidikan (tarbiyah), pengembangan intelektual, dan pembinaan ukhuwah Islamiyah.

Atas dasar itulah, kami berikhtiar dan memberanikan diri untuk menggagas proyek mulia pembangunan **Masjid Rahmatan Lil Alamin**. Nama ini dipilih dengan harapan masjid ini benar-benar menjadi manifestasi Islam sebagai rahmat bagi seluruh alam, menebarkan kedamaian, ilmu, dan keberkahan bagi seluruh lingkungan kampus dan masyarakat sekitarnya.

B. Nama dan Tema Kegiatan

- a. **Nama Proyek:** Pembangunan Masjid Kampus STIES Gasantara
- b. **Nama Masjid:** Rahmatan Lil Alamin
- c. **Tema:** "Membangun Peradaban Qur'ani: Dari Kampus untuk Umat"

C. Dasar Pemikiran

1. Firman Allah SWT dalam Al-Qur'an Surat At-Taubah ayat 18:

"Hanyalah yang memakmurkan masjid-masjid Allah ialah orang-orang yang beriman kepada Allah dan hari kemudian, serta tetap mendirikan salat, menunaikan zakat dan tidak takut (kepada siapa pun) selain kepada Allah, maka merekalah orang-orang yang diharapkan termasuk golongan orang-orang yang mendapat petunjuk."

2. **Tri Dharma Perguruan Tinggi:** Mendukung aspek pendidikan, penelitian, dan pengabdian kepada masyarakat yang bernapaskan nilai-nilai Islam.
3. **Visi dan Misi STIES Gasantara:** Menjadi perguruan tinggi ekonomi syariah yang unggul dan berkontribusi pada pembangunan peradaban Islam.
4. Kebutuhan mendesak akan sarana ibadah yang layak dan mampu menampung seluruh jamaah dari civitas academica STIES Gasantara.

D. Maksud dan Tujuan

Maksud: Menyediakan sebuah masjid yang representatif di lingkungan kampus STIES Gasantara sebagai pusat ibadah dan pengembangan peradaban Islam.

Tujuan:

- a. Menyediakan sarana ibadah salat berjamaah yang nyaman, representatif, dan mampu menampung ± 1.500 jamaah.
- b. Mendirikan pusat kegiatan dakwah, kajian Islam, dan pembinaan akhlak bagi mahasiswa dan seluruh civitas academica.
- c. Menjadi pusat literasi dan pengembangan keilmuan Islam melalui fasilitas perpustakaan dan ruang diskusi.
- d. Menjadi wadah untuk mempererat ukhuwah Islamiyah di antara mahasiswa, dosen, staf, dan masyarakat sekitar.
- e. Menjadi ikon arsitektur Islam yang menjadi kebanggaan STIES Gasantara.

E. Sasaran dan Manfaat

Sasaran Pengguna

- a. Seluruh mahasiswa STIES Gasantara.
- b. Dosen dan tenaga kependidikan STIES Gasantara.
- c. Alumni dan keluarga besar STIES Gasantara.
- d. Masyarakat umum yang berada di sekitar lingkungan kampus.

Manfaat Proyek:

- a. Terpenuhinya kebutuhan sarana ibadah yang vital.
- b. Meningkatnya kualitas kegiatan keagamaan dan pembinaan spiritual di kampus.
- c. Terciptanya lingkungan kampus yang lebih religius, damai, dan Islami.
- d. Tersedianya pusat kegiatan sosial keagamaan yang dapat dimanfaatkan oleh masyarakat sekitar.

F. DETAIL PROYEK

1. **Lokasi:** Area strategis di dalam kompleks Kampus STIES Gasantara, Sukabumi.
2. **Luas Tanah:** $\pm 1.500 \text{ m}^2$
3. **Luas Bangunan:** $\pm 1.200 \text{ m}^2$ (direncanakan 2 lantai)
4. **Kapasitas Jamaah:** ± 1.500 orang
5. **Konsep Arsitektur:** Modern Tropis dengan sentuhan ornamen Islami yang elegan dan minimalis, mengedepankan efisiensi energi dan sirkulasi udara yang baik.
6. **Fasilitas yang Direncanakan:**
 - o **Ruangan:**
 - Ruang Salat Utama Pria
 - Teras serbaguna
 - Kantor Sekretariat Dewan Kemakmuran Masjid (DKM)
 - Perpustakaan Digital dan Ruang Baca
 - Ruang Wudu dan Toilet Pria dan Wanita

- **Area Luar:**
 - Menara Masjid
 - Taman dan Area Hijau
 - Area Parkir yang memadai

G. Struktur Kepanitiaan

Pelindung	: KH. Dudung Abdul Malik
	: Haji Munir
Penanggung jawab	: Prof. Suparman Kholil
Ketua pelaksana	: Anwar Sanusi
Konsultan	: Dodi Pratama
Ketua	: Dodi
Sekretaris	: Nani Rohaeni
Bendahara	: Iis Kusmiati
Keamanan dan Kordinasi	: Taufik
	: Deni Nurman
Anggota	: Fella Hasanah
	: Zaenal Muttawin
	: Putri Haerani
DKM	: Dadang A.Z

H. Rencana Anggaran Biaya (RAB)**RENCANA ANGGARAN BIAYA (RAB)**

KEGIATAN : Pembangunan Masjid Rahmatan Lil Alamin


LOKASI : Sukabumi



No	Uraian Pekerjaan	Volume	Sat	Harga Satuan (RP)	Jumlah Harga (RP)
I	Pekerjaan Persiapan				
1	Pembersihan Lokasi/ Pembuangan	1	Ls	18,000,000	18,000,000
2	Pengukuran dan Bouplank	1	Ls	2,500,000	2,500,000
3	Air kerja dan Listrik Kerja	1	Ls	3,500,000	3,500,000
4	Administrasi / Dokumentasi	1	Ls	2,800,000	2,800,000
	Jumlah				26,800,000
II	Pekerjaan Tanah				
1	Galian tanah pondasi	90.3	M3	103,213	9,320,134
2	Urugan tanah kembali	178.31	M3	198,638	35,419,142
3	Urugan tanah Eksisting	88.69	M3	158,985	14,100,380
4	Pemadatan tanah	88.69	M3	153,250	13,591,743
5	Urugan Pasir Bawah Pondasi	6.95	M3	488,980	3,398,411
	Jumlah				75,829,809
III	Pekerjaan Pondasi dan Pemasangan				
1	Pemasangan Batu Kali	27.66	M3	1,781,459	49,275,156
2	Pasang Sirtu bw. Foot Plat = Pemadatan	38	M3	1,029,480	39,120,240
3	Pasang dinding batu bata 1Pc : 6Ps	128	M2	900,714	115,291,392
4	Pasang plesteran lt. 1, 1PC : 6Ps (include acian)	256	M2	843,855	216,026,880
5	Plesteran sponengan	192	M1	109,400	21,004,800
6	Pas. Keramik Lantai 400/400	136.5	M2	558,508	76,236,342
7	Pas. Keramik Lantai 200/200, di T.Wudlu	18.82	M2	750,325	14,121,117
8	Pas. Keramik dinding 200/250, KM / T.Wudlu	12	M2	775,800	9,309,600
9	Pasang List Border Keramik Dinding KM (70/200)	53.4	M1	108,683	5,803,672
10	Pasang Roster camp 1:4 (mushola)	400	Bh	898,000	359,200,000
	Jumlah				905,389,199
VI	Pekerjaan Beton				
1	Beton Foot Plate 1800/1800, K225	25.65	M3	3,685,200	94,525,380
2	Beton Sloof 250/250, K225	11	M3	3,535,080	38,885,880
3	Beton Kolom 500/500, K225	26.13	M3	9,446,890	246,847,236
4	Beton Kolom Praktis 150/150	20	M3	1,155,580	23,111,600
5	Beton Balok 300/700, K225	11.76	M3	9,735,500	114,489,480

6	Beton Balok 300/600, K225	5.76	M3	6,735,500	38,796,480
7	Beton Balok 250/400, K225	5.02	M3	6,735,500	33,812,210
8	Beton Plat K225	17.06	M3	7,225,000	123,258,500
13	Beton Kolom Lt 3. Dasar 400/00, K225	17.57	M3	7,446,890	130,841,857
14	Beton Balok Lt 3. 300/700, K225	11.76	M3	6,735,500	79,209,480
15	Beton Balok Lt 3. 300/600, K225	5.76	M3	6,735,500	38,796,480
16	Beton Balok Lt 3. 250/400, K225	5.02	M3	6,735,500	33,812,210
17	Beton Plat Lt 3. K225	17.06	M3	7,225,000	123,258,500
18	Beton Balok Ring Balk 200/300, K175	0.72	M3	6,825,000	4,914,000
Jumlah					1,124,559,293
VII	Pekerjaan Jendela dan Pintu				
1	Pekerjaan pintu p1 (2000x2400)	1	Unit	10,759,672	10,759,672
	Pekerjaan Jendela Aluminium (700x2100) dark Brown	6	Unit	5,200,498	31,202,988
	Pekerjaan pintu p4 Aluminium (1400x2100) Dark Brown	4	Unit	4,078,716	16,314,864
	Pasang Plafon Gypsum Rangka Hollow	64	M2	235,800	15,091,200
Jumlah					73,368,724
VIII	Pekerjaan Electrical Lantai				
1	Instalasi Penerangan Bangunan	51	Bh	280,000	14,280,000
2	Instalasi Kotak Kontak Dinding	29	Bh	260,000	7,540,000
3	Lampu SL	51	Titik	125,000	6,375,000
4	Saklar Tunggal	6	Titik	95,000	570,000
5	Saklar Ganda/Seri	10	Titik	105,000	1,050,000
6	Kotak Kontak Dinding	29	Titik	105,000	3,045,000
Jumlah					32,860,000
IX	Pekerjaan Mecanical				
A	Air Bekas, Kotor dan Vent				
	Pipa PVC AW ex. Wavin komplet dengan Bobokan dan Galian				
1	Tempat Wudlu	1	Unit	5,250,000	5,250,000
2	Floor Drain	3	Bh	95,941	287,823
3	Pipa PVC kelas AW dia. 2"	78	M1	45,721	3,566,238
4	Pipa PVC kelas AW dia. 4"	78	M1	93,571	7,298,538
5	Bak Kontrol 60x60 cm	1	Unit	650,000	650,000
B	Air Bersih (Air Dingin)				
	Instalasi Pipa PVC AW dengan Gantungan pipa dan Galian				
1	Kran Air Bersih	5	Bh	95,000	475,000
c	Air Hujan				

	Instalasi Pipa PVC AW dengan Gantungan pipa dan Galian				
1	Pipa Beton D 300	88	M1	96,000	8,448,000
2	Down pipe PVC kelas AW dia 3"	68	M1	488,821	33,239,828
3	Roofdrain	4	M1	95,675	382,700
4	Bak Kontrol 60x60 cm	2	Unit	550,000	1,100,000
Jumlah					60,698,127
X	Pekerjaan Cat-Catan				
1	Cat Dinding	1,099.52	M2	29,997	32,982,301
2	Cat Plafond	336.9	M2	41,341	13,927,783
Jumlah					46,910,084
SUB TOTAL					2,346,415,236
JASA PELAKSANAAN DAN PERENCANAAN 10%					234,641,524
TOTAL					2,581,056,759
PEMBULATAN					2,581,060,000


I. Desain Pembangunan Masjid

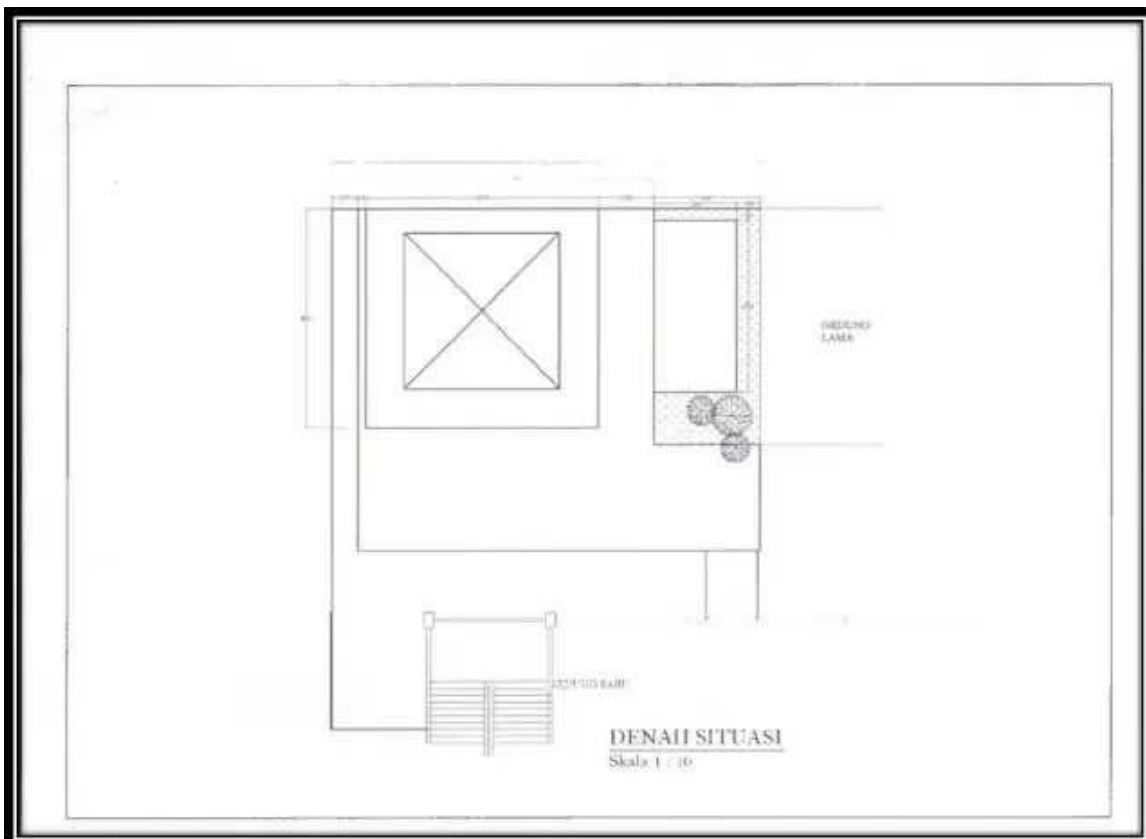

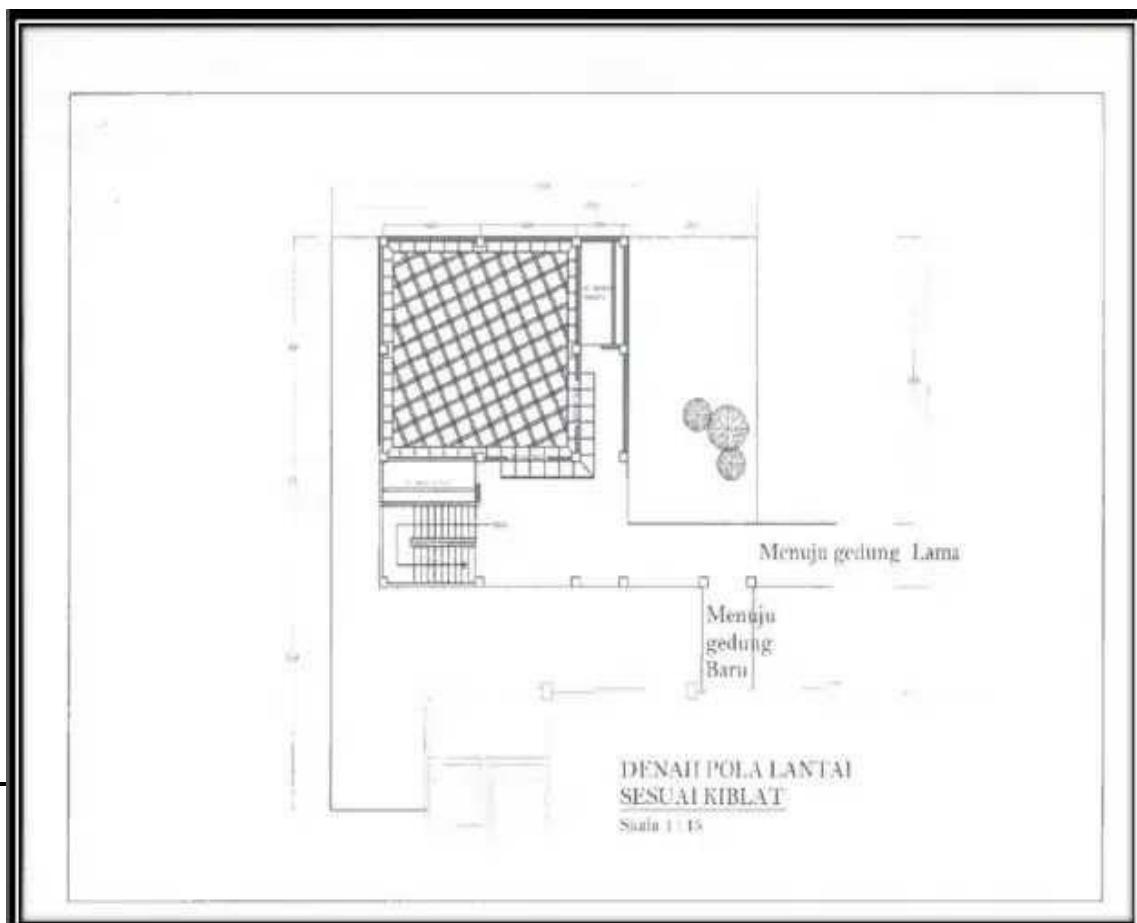
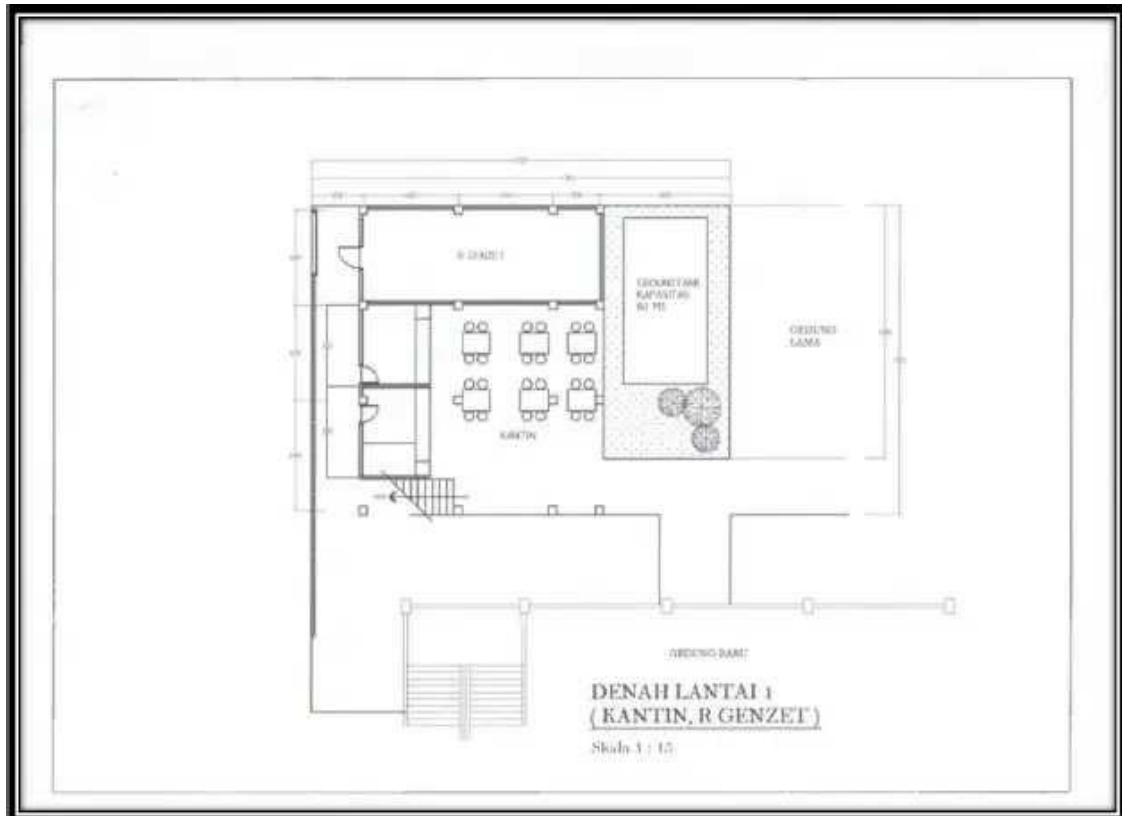




TAMPAK SAMPING
Skala 1 : 10

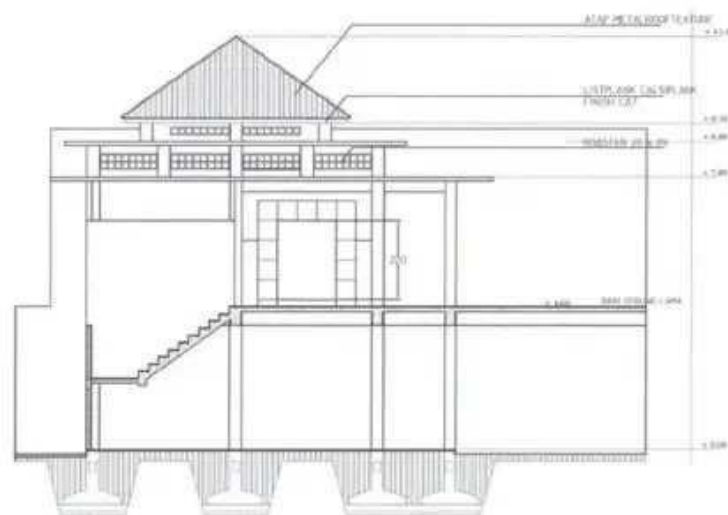

POTONGAN I-I
Skala 1 : 10

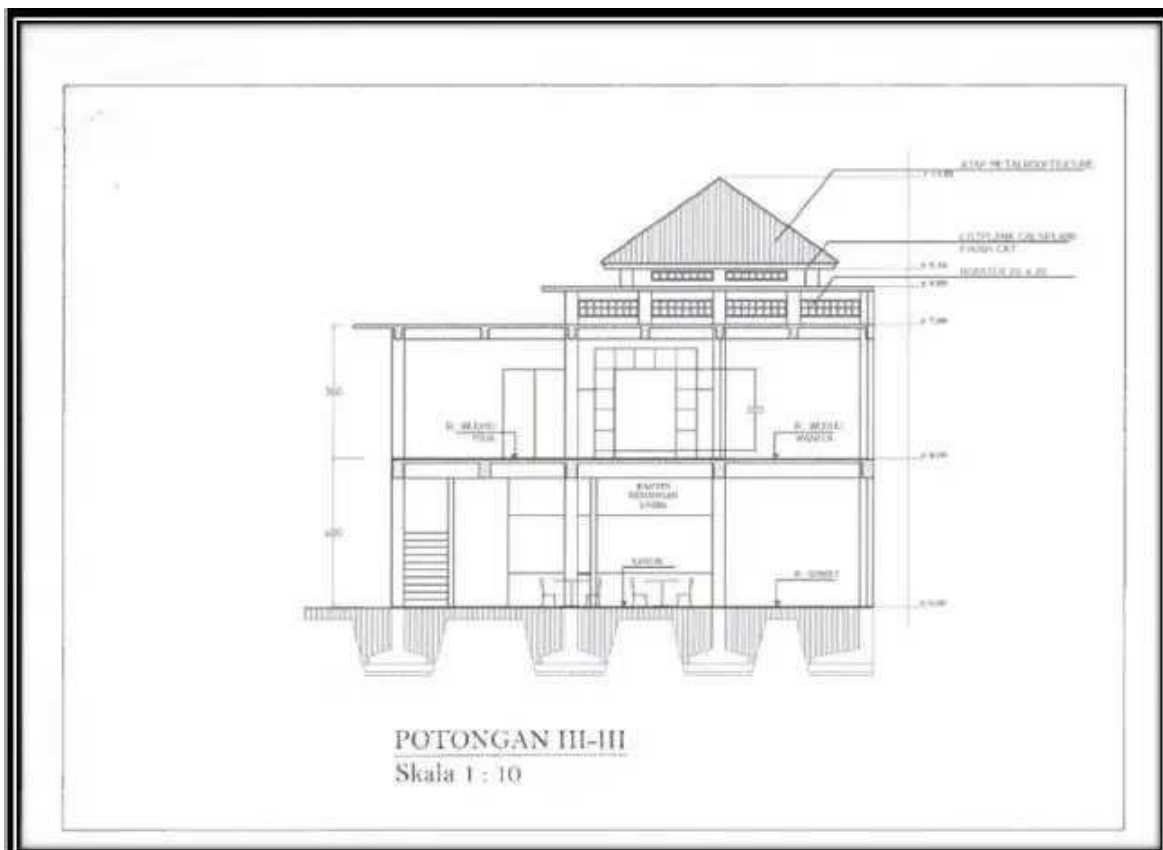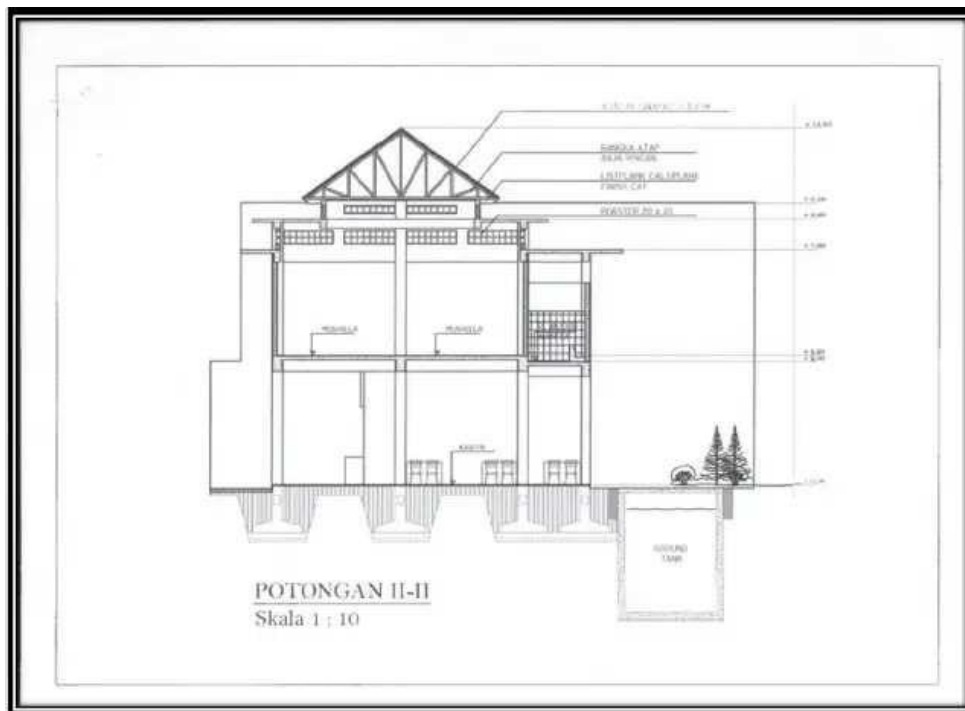

J. Penutup

Demikian proposal ini kami susun dengan harapan dapat memberikan gambaran yang jelas mengenai rencana mulia pembangunan Masjid Rahmatan Lil Alamin. Kami menyadari bahwa proyek besar ini tidak akan terwujud tanpa izin dan pertolongan Allah SWT, serta dukungan dan partisipasi dari semua pihak.

Uluran tangan, dukungan moril, maupun materil dari Bapak/Ibu/Saudara/i akan menjadi batu bata pertama bagi tegaknya rumah Allah di kampus tercinta ini, dan insyaAllah akan menjadi amal jariyah yang pahalanya terus mengalir tiada henti.

Atas perhatian, doa, dan kontribusinya, kami haturkan *Jazakumullahu Khairan Katsiran*.